

**Филиал федерального государственного бюджетного учреждения "Федеральная кадастровая палата
Федеральной службы государственной регистрации, кадастра и картографии" по Москве**

(полное наименование органа кадастрового учета)

КП.1

КАДАСТРОВЫЙ ПАСПОРТ

Сооружения
(вид объекта недвижимого имущества)

Лист №	1	Всего листов:	2
--------	---	---------------	---

"18" марта 2016 г. № 77/501/16-302050	
Кадастровый номер:	77:22:0000000:4427
Номер кадастрового квартала:	77:22:0000000
Предыдущие номера:	—
Дата внесения номера в государственный кадастр недвижимости:	18.03.2016

Описание объекта недвижимого имущества:

1	Адрес (описание местоположения):	город Москва, поселение Роговское, п. Рогово		
2	Основная характеристика:	Протяженность	982	м
		(тип)	(значение)	(единица измерения)
3	Назначение:	1.6. Сооружения газохимического комплекса		
4	Наименование:	Газопровод низкого давления		
5	Количество этажей, в том числе подземных этажей:	—		
6	Материал наружных стен:	—		
7	Год ввода в эксплуатацию (завершения строительства):	2015		
8	Кадастровая стоимость (руб.):	—		
9	Кадастровый номер земельного участка (участков), в пределах которого расположен объект недвижимого имущества:	50:27:0040211:287		
10	Степень готовности объекта незавершенного строительства (%):	—		
11	Кадастровые номера помещений, расположенных в здании или сооружении:	—		
12	Сведения о правах:	—		
13	Сведения о включении в реестр объектов культурного наследия:	—		
14	Особые отметки:	Сооружение расположено в пределах земельного участка с кадастровым номером 50:27:0040211:287, а также в кадастровом квартале 77:22:0000000		
15	Сведения о кадастровых инженерах:	Чаусов Владимир Витальевич, 50-10-134, 11.03.2016 г.		
16	Дополнительные сведения:			
	16.1	Кадастровые номера объектов недвижимости, образованных с объектом недвижимости	—	
	16.2	Кадастровые номера объектов недвижимости, образованных из объекта недвижимости	—	
16.3	Кадастровые номера объектов, подлежащих снятию с кадастрового учета	—		
17	Характер сведений государственного кадастра недвижимости (статус записи об объекте): Сведения об объекте недвижимости имеют статус учтенные			

(полное наименование должности)	(подпись)	ИНЖЕНЕР 2 КВАЛФИКАЦИИ Н.С. ПАВЛОВА
---------------------------------	-----------	---



Н.С. ПАВЛОВА

КАДАСТРОВЫЙ ПАСПОРТ


Сооружения
(вид объекта недвижимого имущества)

Лист № 2 Всего листов: 2

"18" марта 2016 г. № 77/501/16-302050

Кадастровый номер: 77:22:0000000:4427

Схема расположения объекта недвижимого имущества на земельном участке(ах):

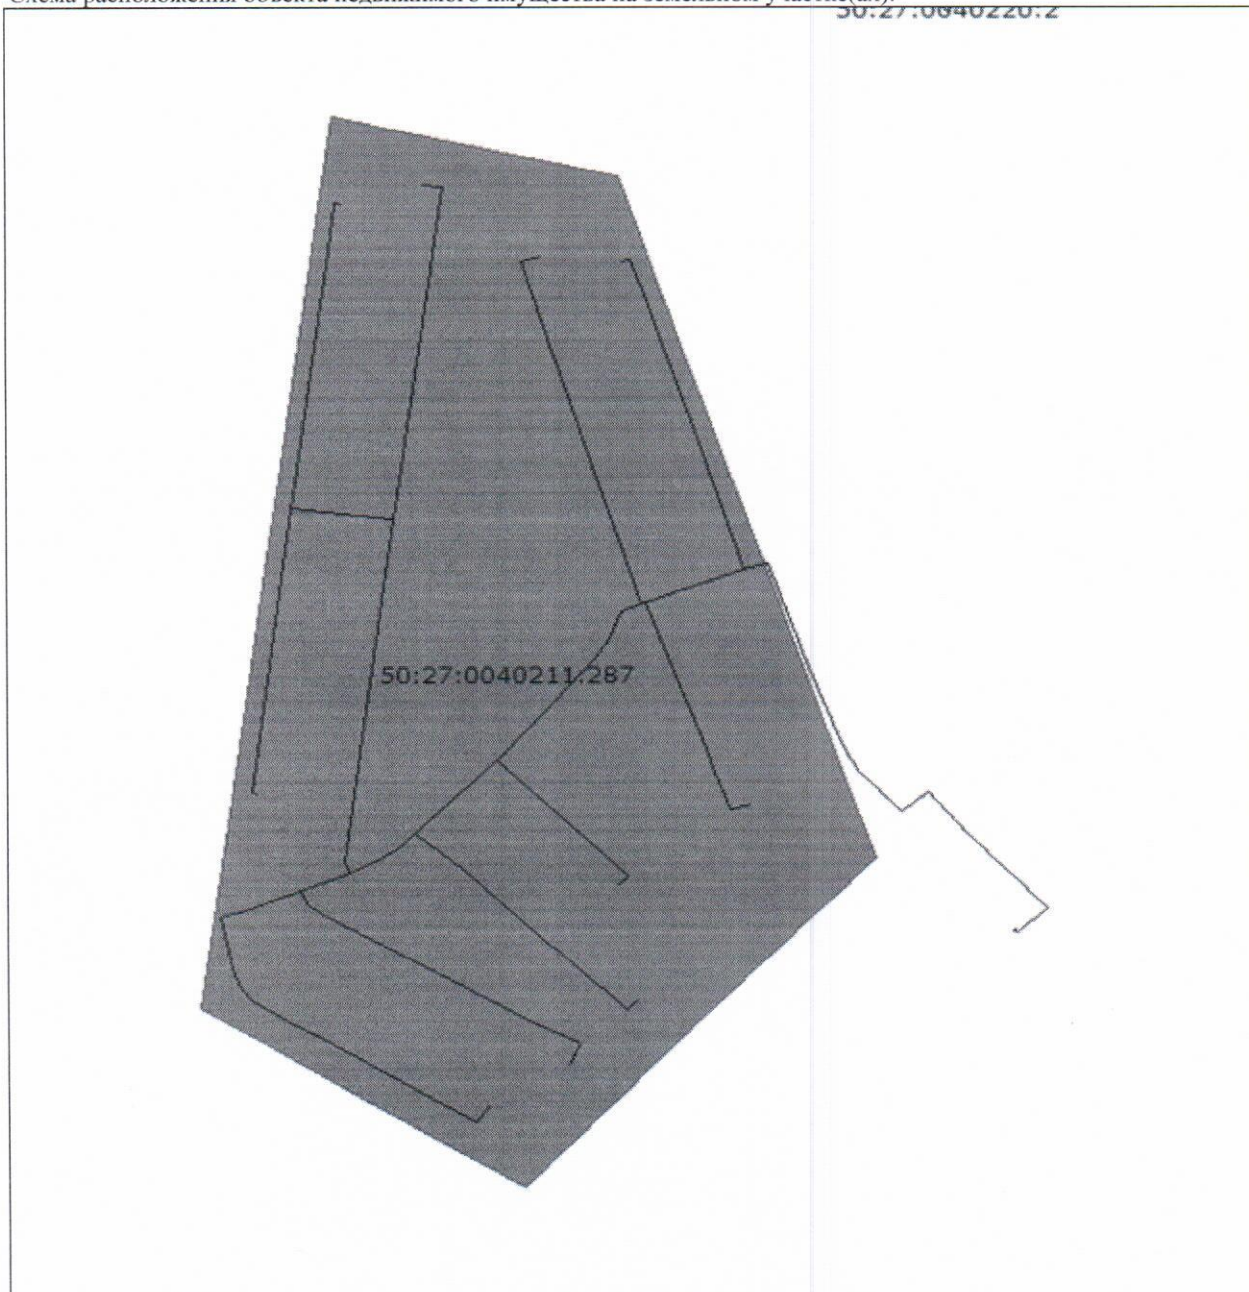

Масштаб 1: 1500

Инженер 2 категории
И.С. ПАВЛОВА

(полное наименование должности)

(подпись)

(инициалы, фамилия)

М.П.

